


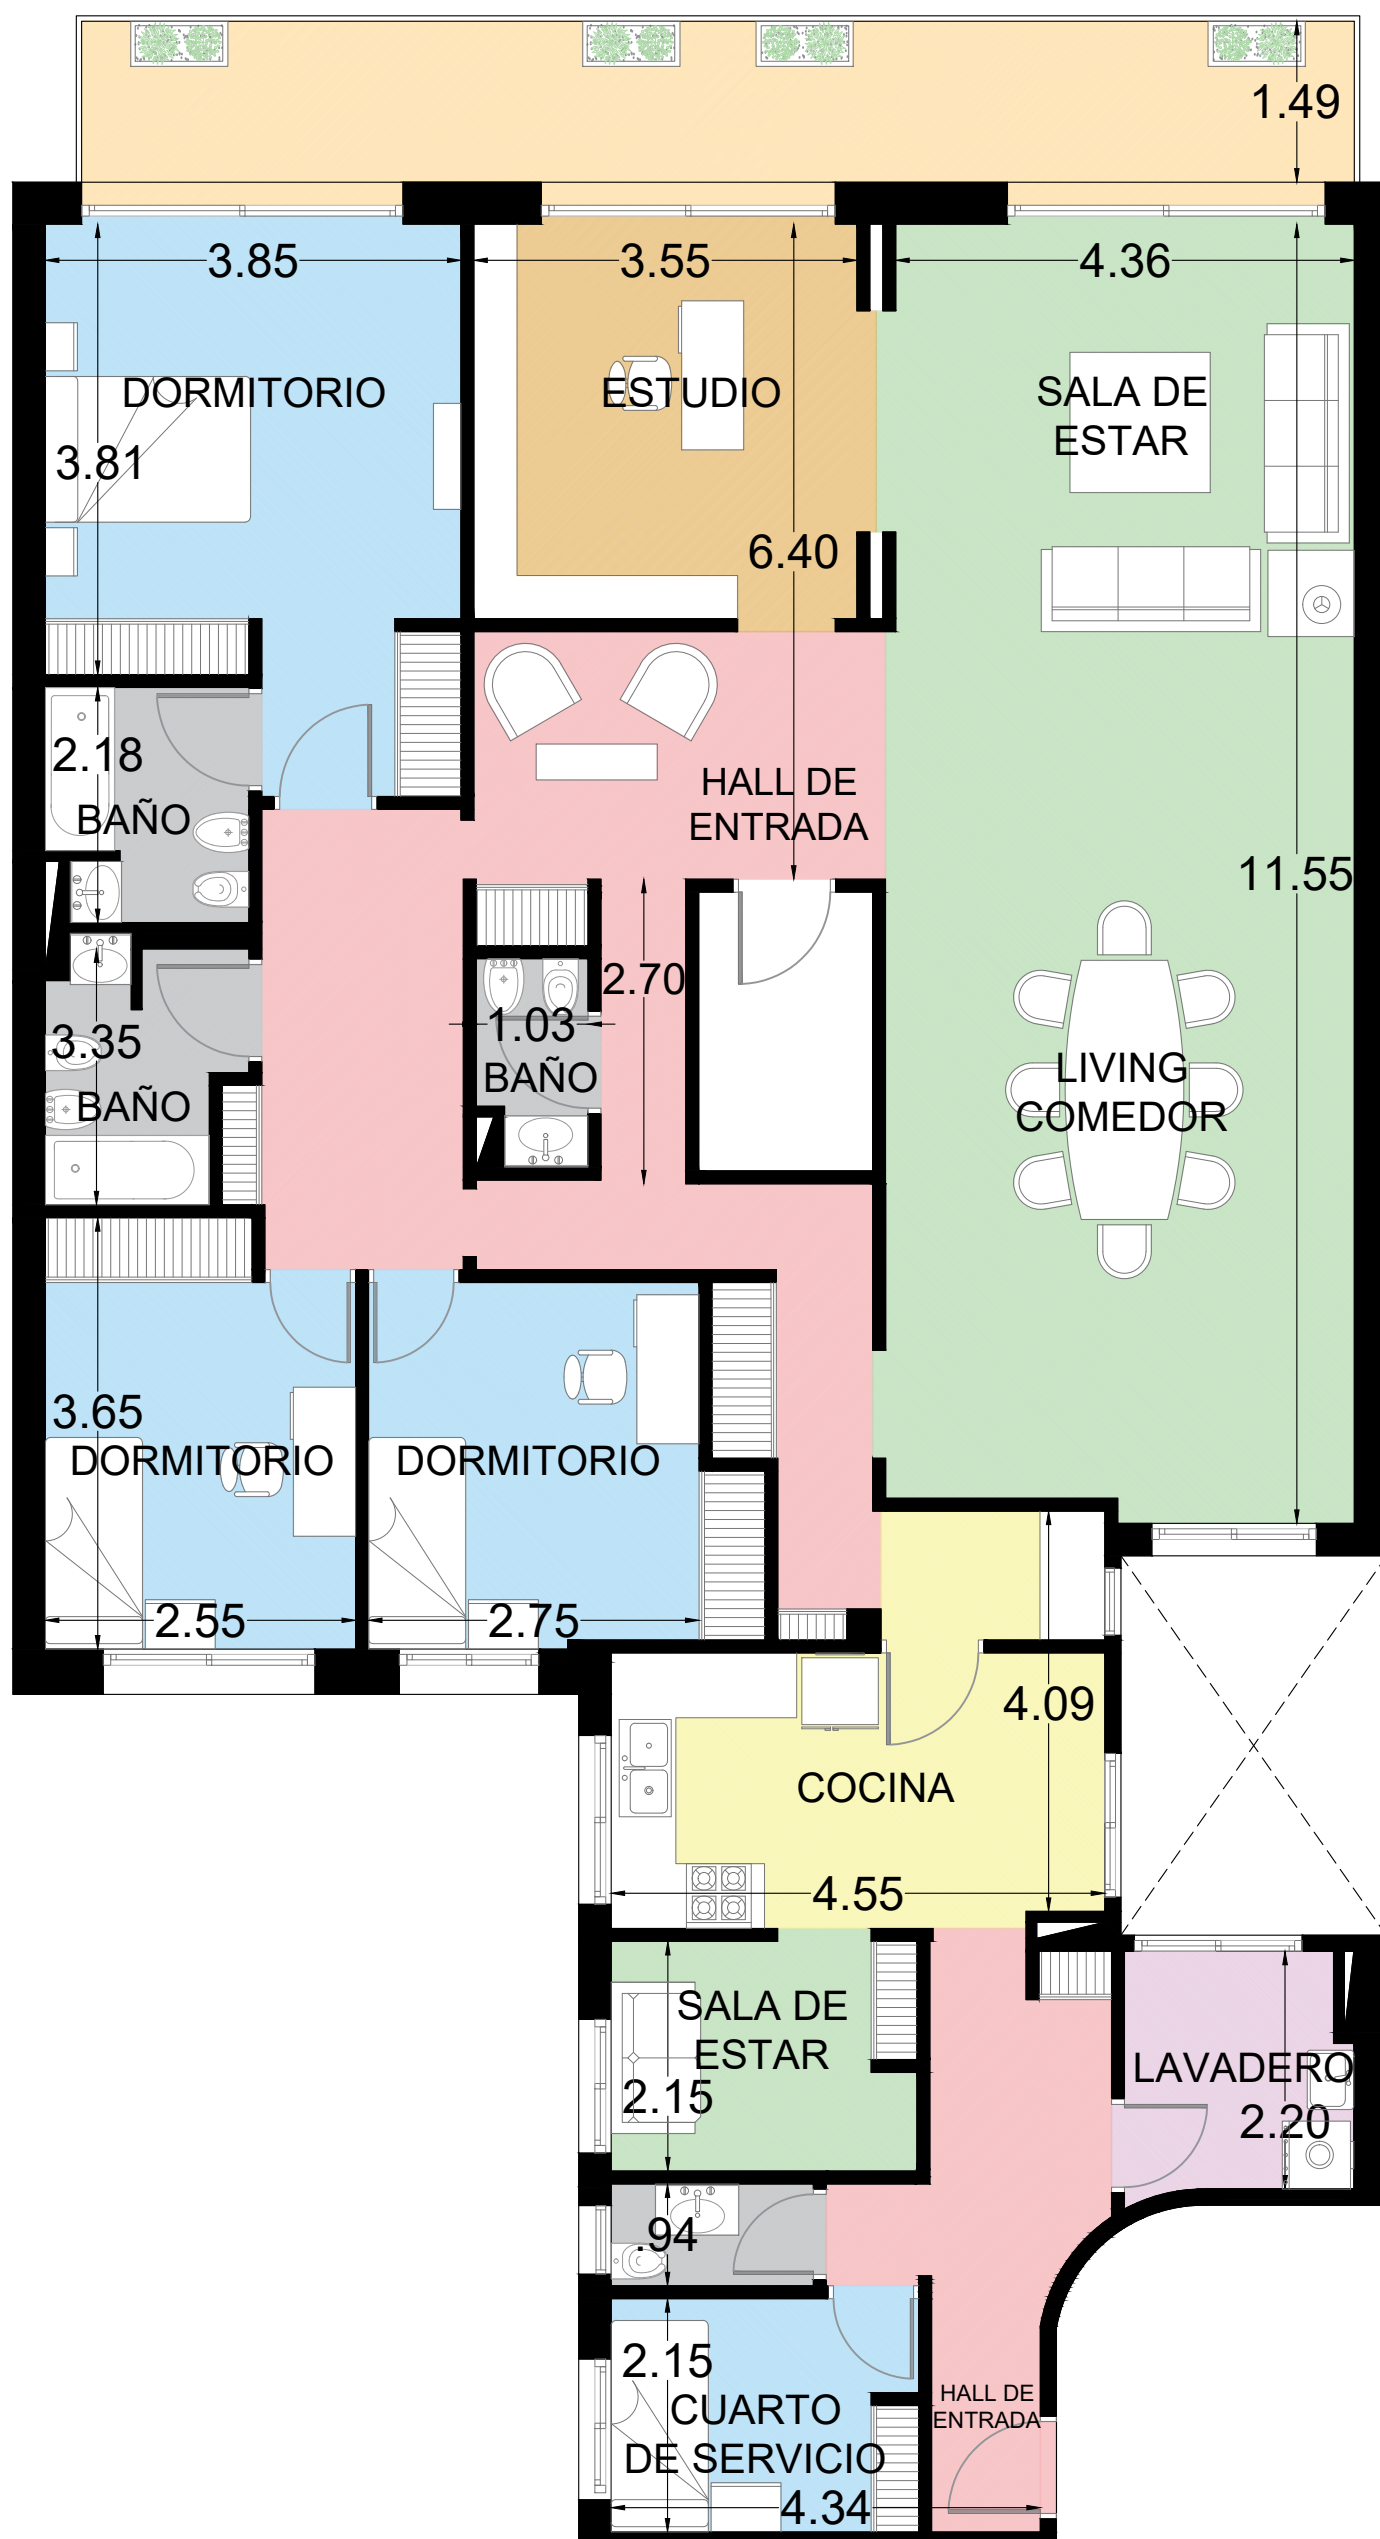

Superficie cubierta: 200 M2
Superficie semicubierta: 18 M2