


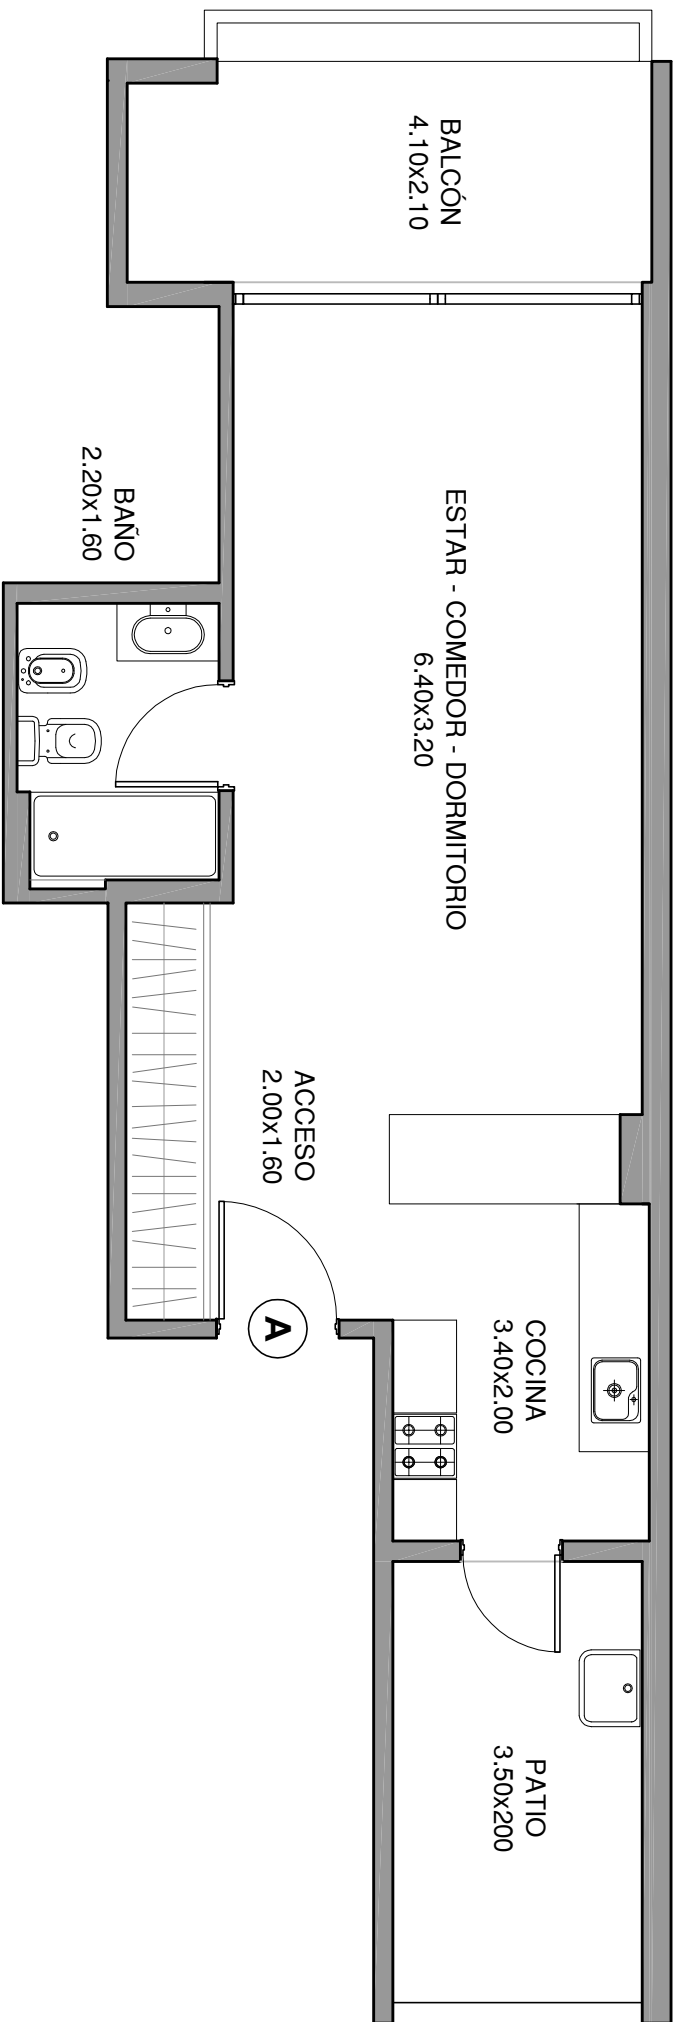

1° PISO FRENTE
DEPARTAMENTO **A**

SUPERFICIE CUBIERTA:	40.00 M2
SUPERFICIE DESCUBIERTA:	17.00 M2
SUPERFICIE TOTAL:	57.00 M2

Sin Escala
08/2025